



PIANTA PIANO INTERRATO

PORTICO

PIANTA PIANO TERRENO

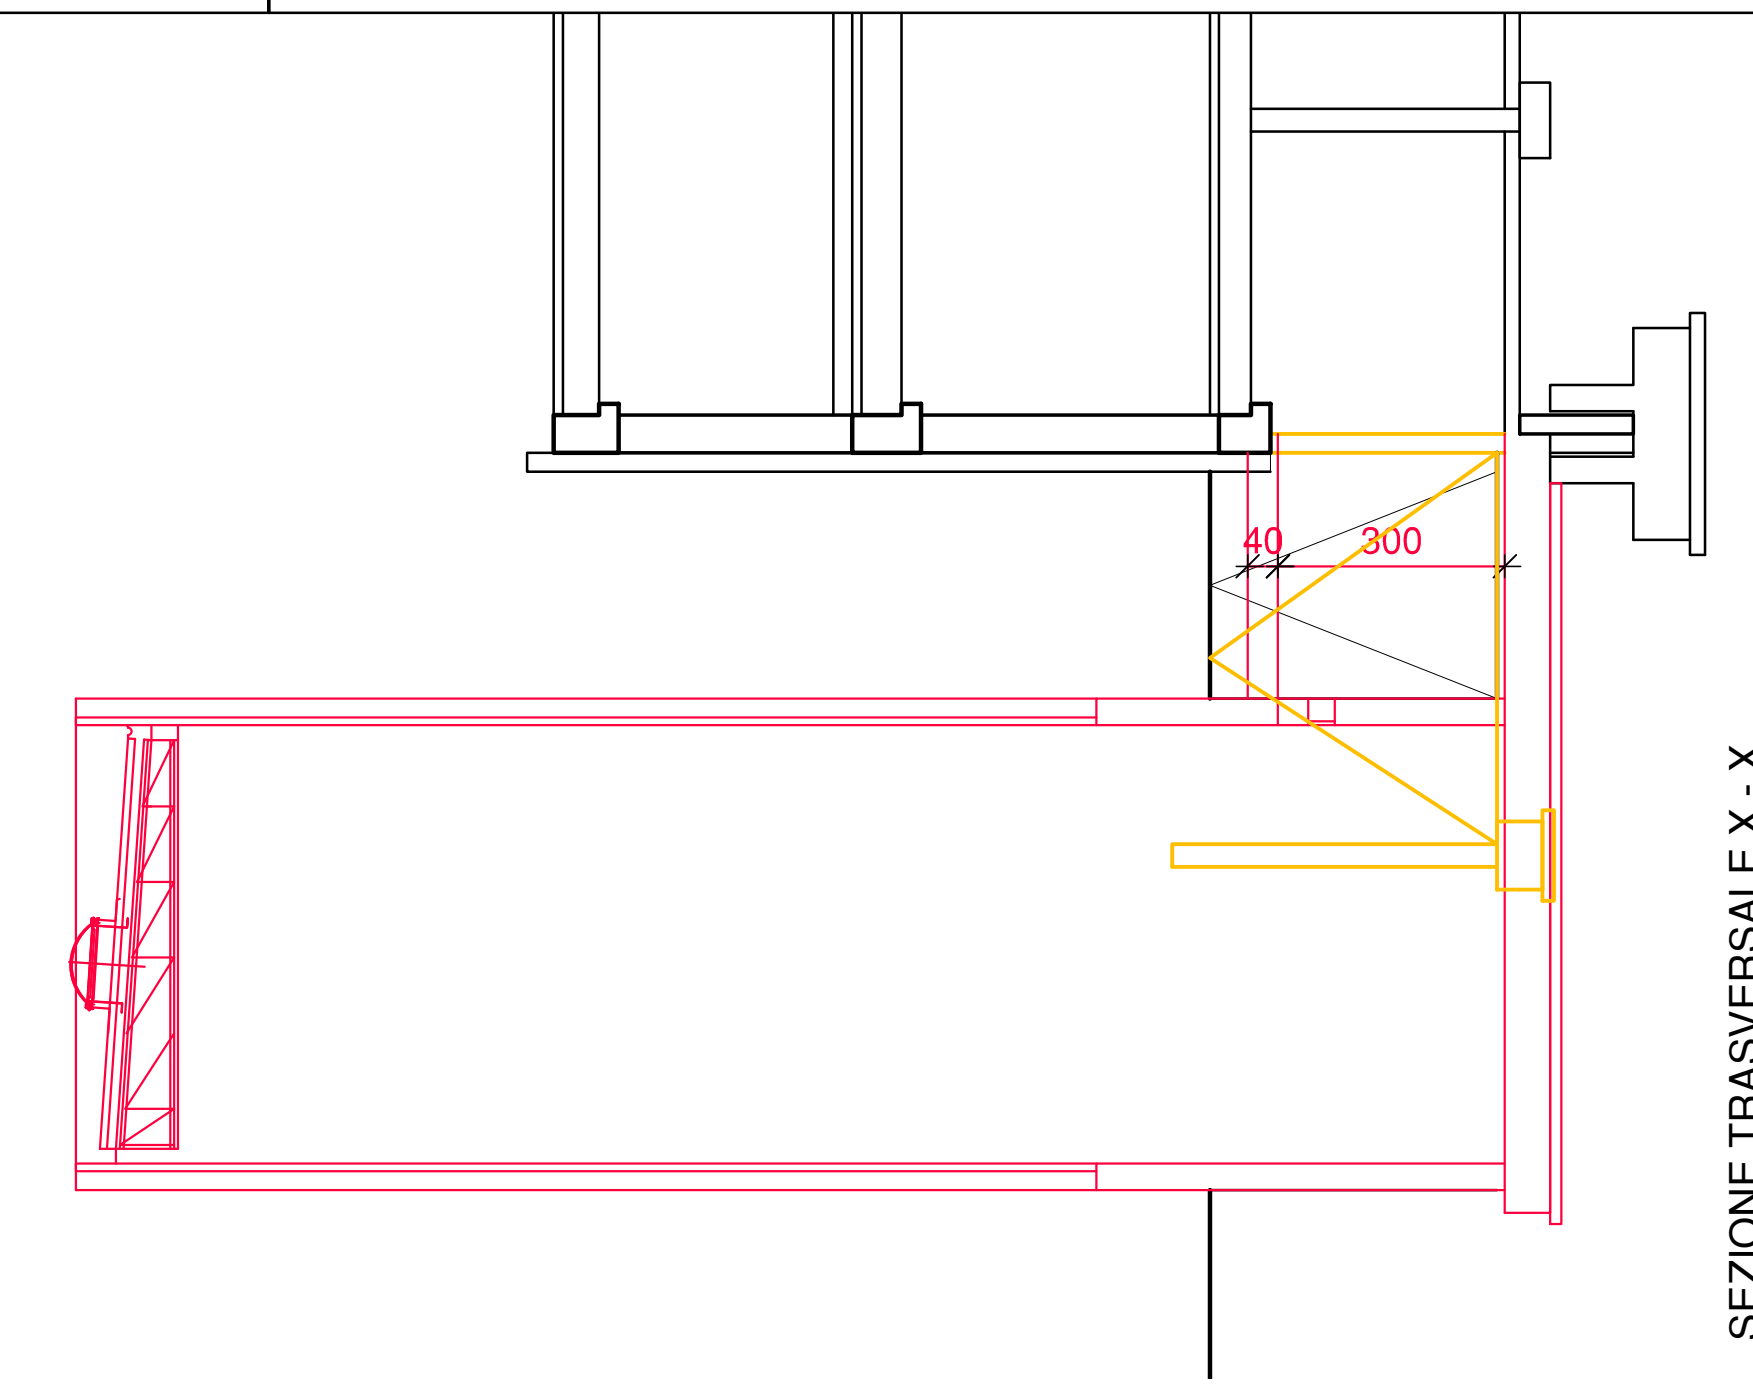

SEZIONE TRASVERSALE X - X

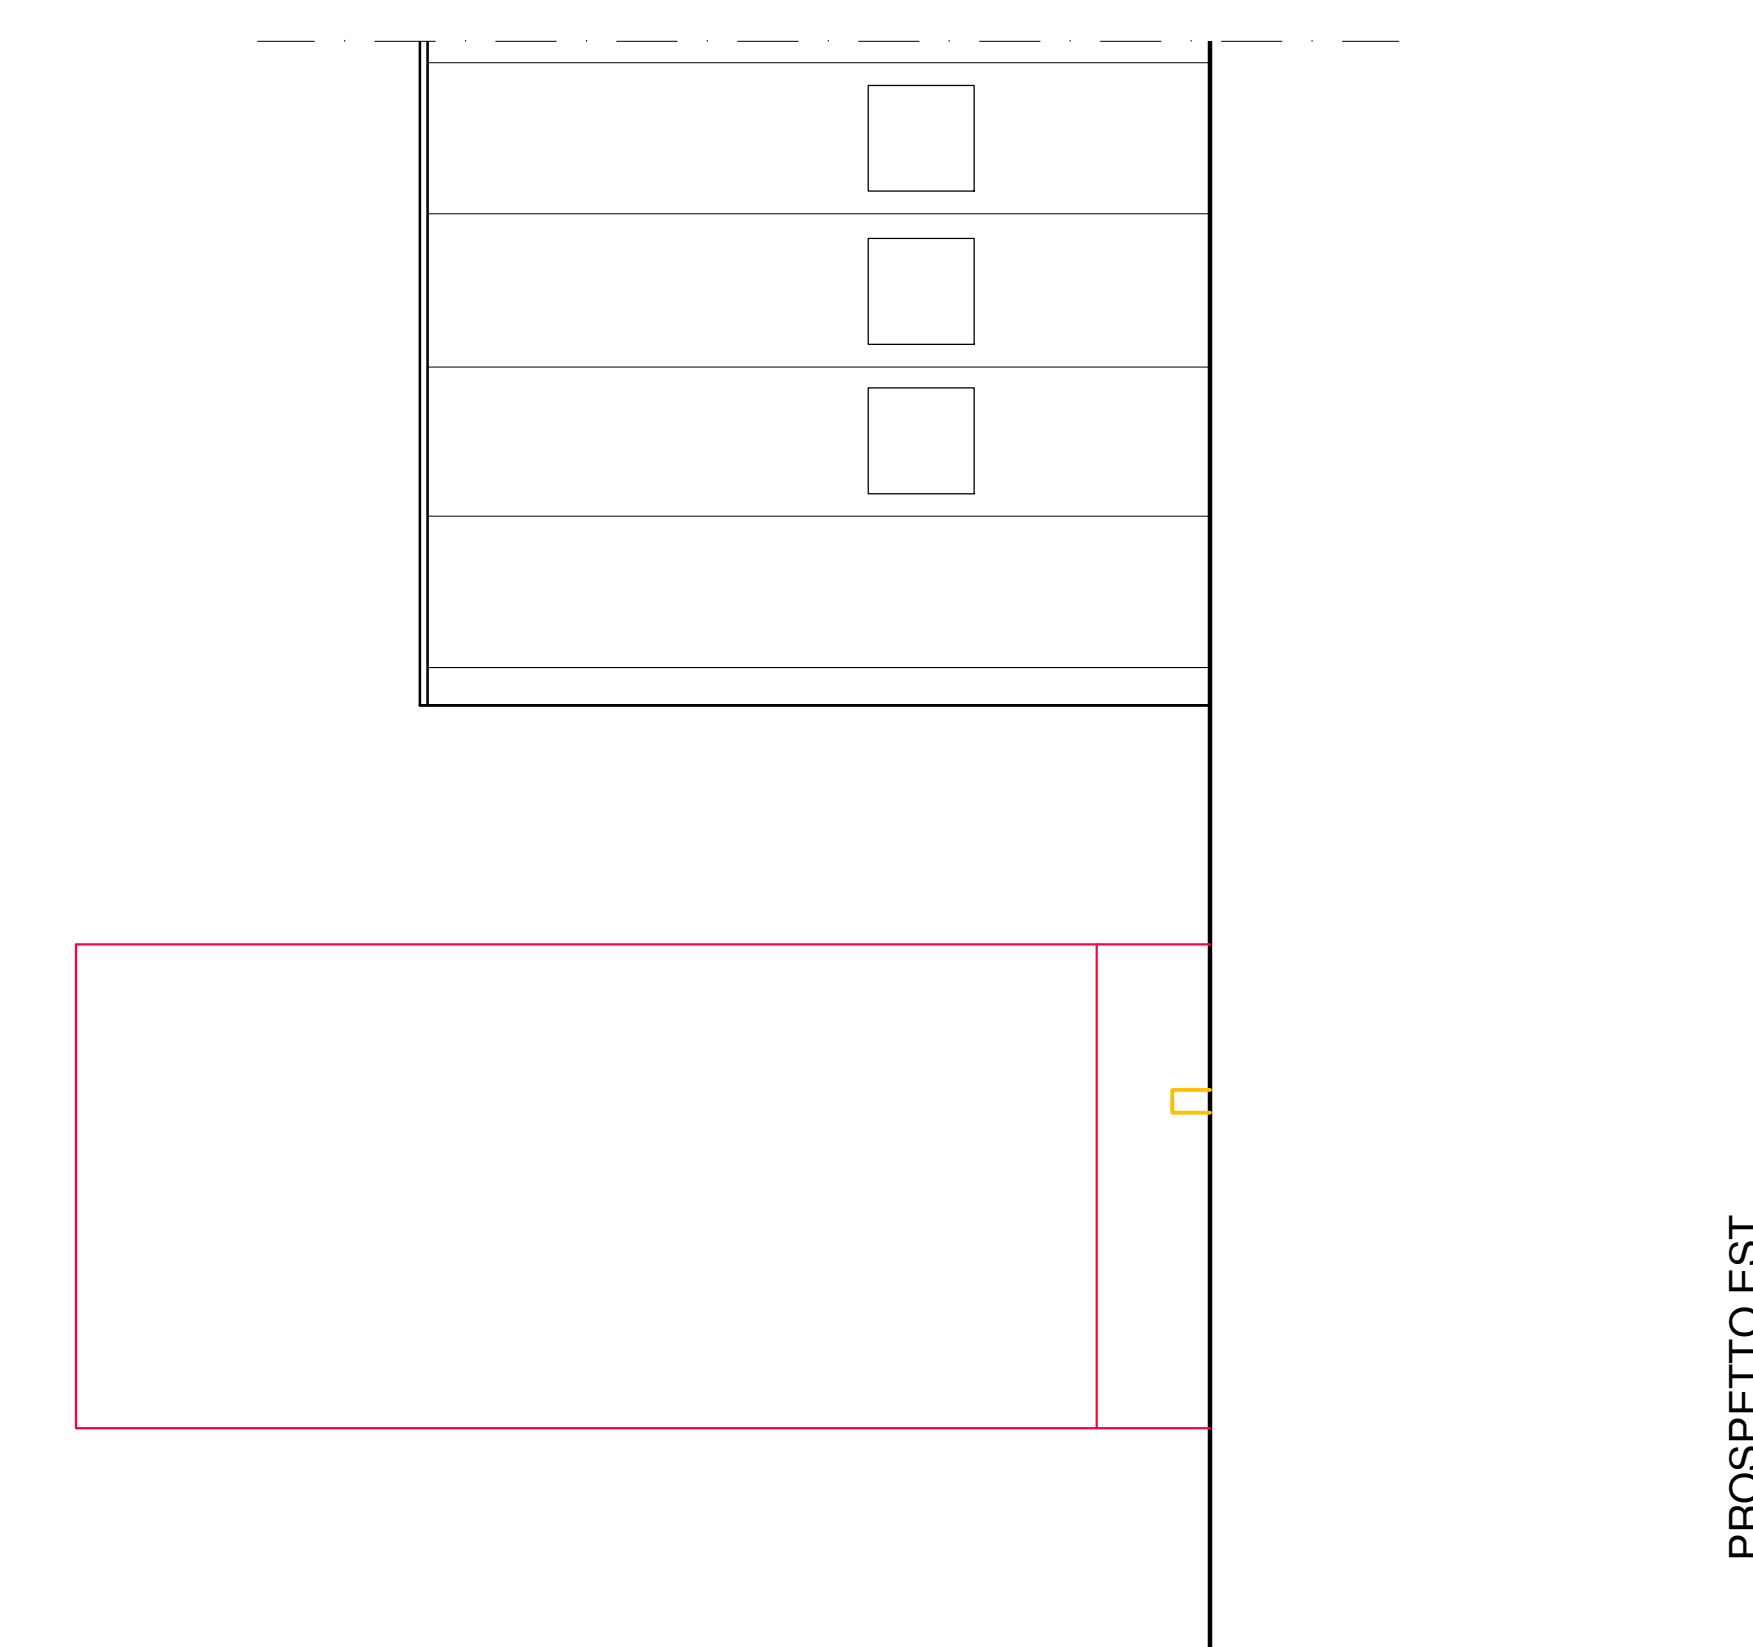

PROSPETTO EST

PROSPETTO SUD

- ESISTENTE
- DA DEMOLIRE
- DA COSTRUIRE

PROGETTISTA ARCHITETTONICO ENRICO MOLTENI ARCHITETTO EM.O <small>Via Palermo, 1 20121 - Milano tel. 02-6552336 emolc@enrificio.net</small>	COMMITTENTE VISMARAVETRO S.r.l. <small>via Gramsci n°8, 22066 Mariano Comense (CO)</small>	DATA Marzo 2019	
PROGETTISTA STRUTTURALE Sironi Associati <small>via Piave n° 38, 20833 Giussano (MB) Tel. 0362 850162 cell. 347 7173819 E-mail: sironiassociati@gmail.com</small>		INTERVENTO PERMESSO DI COSTRUIRE <small>in deroga art. 8 del DPR 160/2010 in via Furlanelli n. 29, Verano brianza</small>	
		SCALA 1 : 100	TAVOLA 03

Il Committente	Il Progettista architettonico <small>Dot. Arch. Enrico Molteni</small>	Il Tecnico <small>Dot. Ing. Luca Sironi</small>	L'Impresa
----------------	---	--	-----------