


LEGENDA			
		Valori limite assoluti di immissione	
		Diurno (6:00 - 22:00)	Notturmo (22:00 - 6:00)
	CLASSE I	50	40
	CLASSE II	55	45
	CLASSE III	60	50
	CLASSE IV	65	55
	CLASSE V	70	60
	CLASSE VI	70	70
	*Aree Destinate a Spettacolo Temporaneo, ovvero Mobile, ovvero all'Aperto		

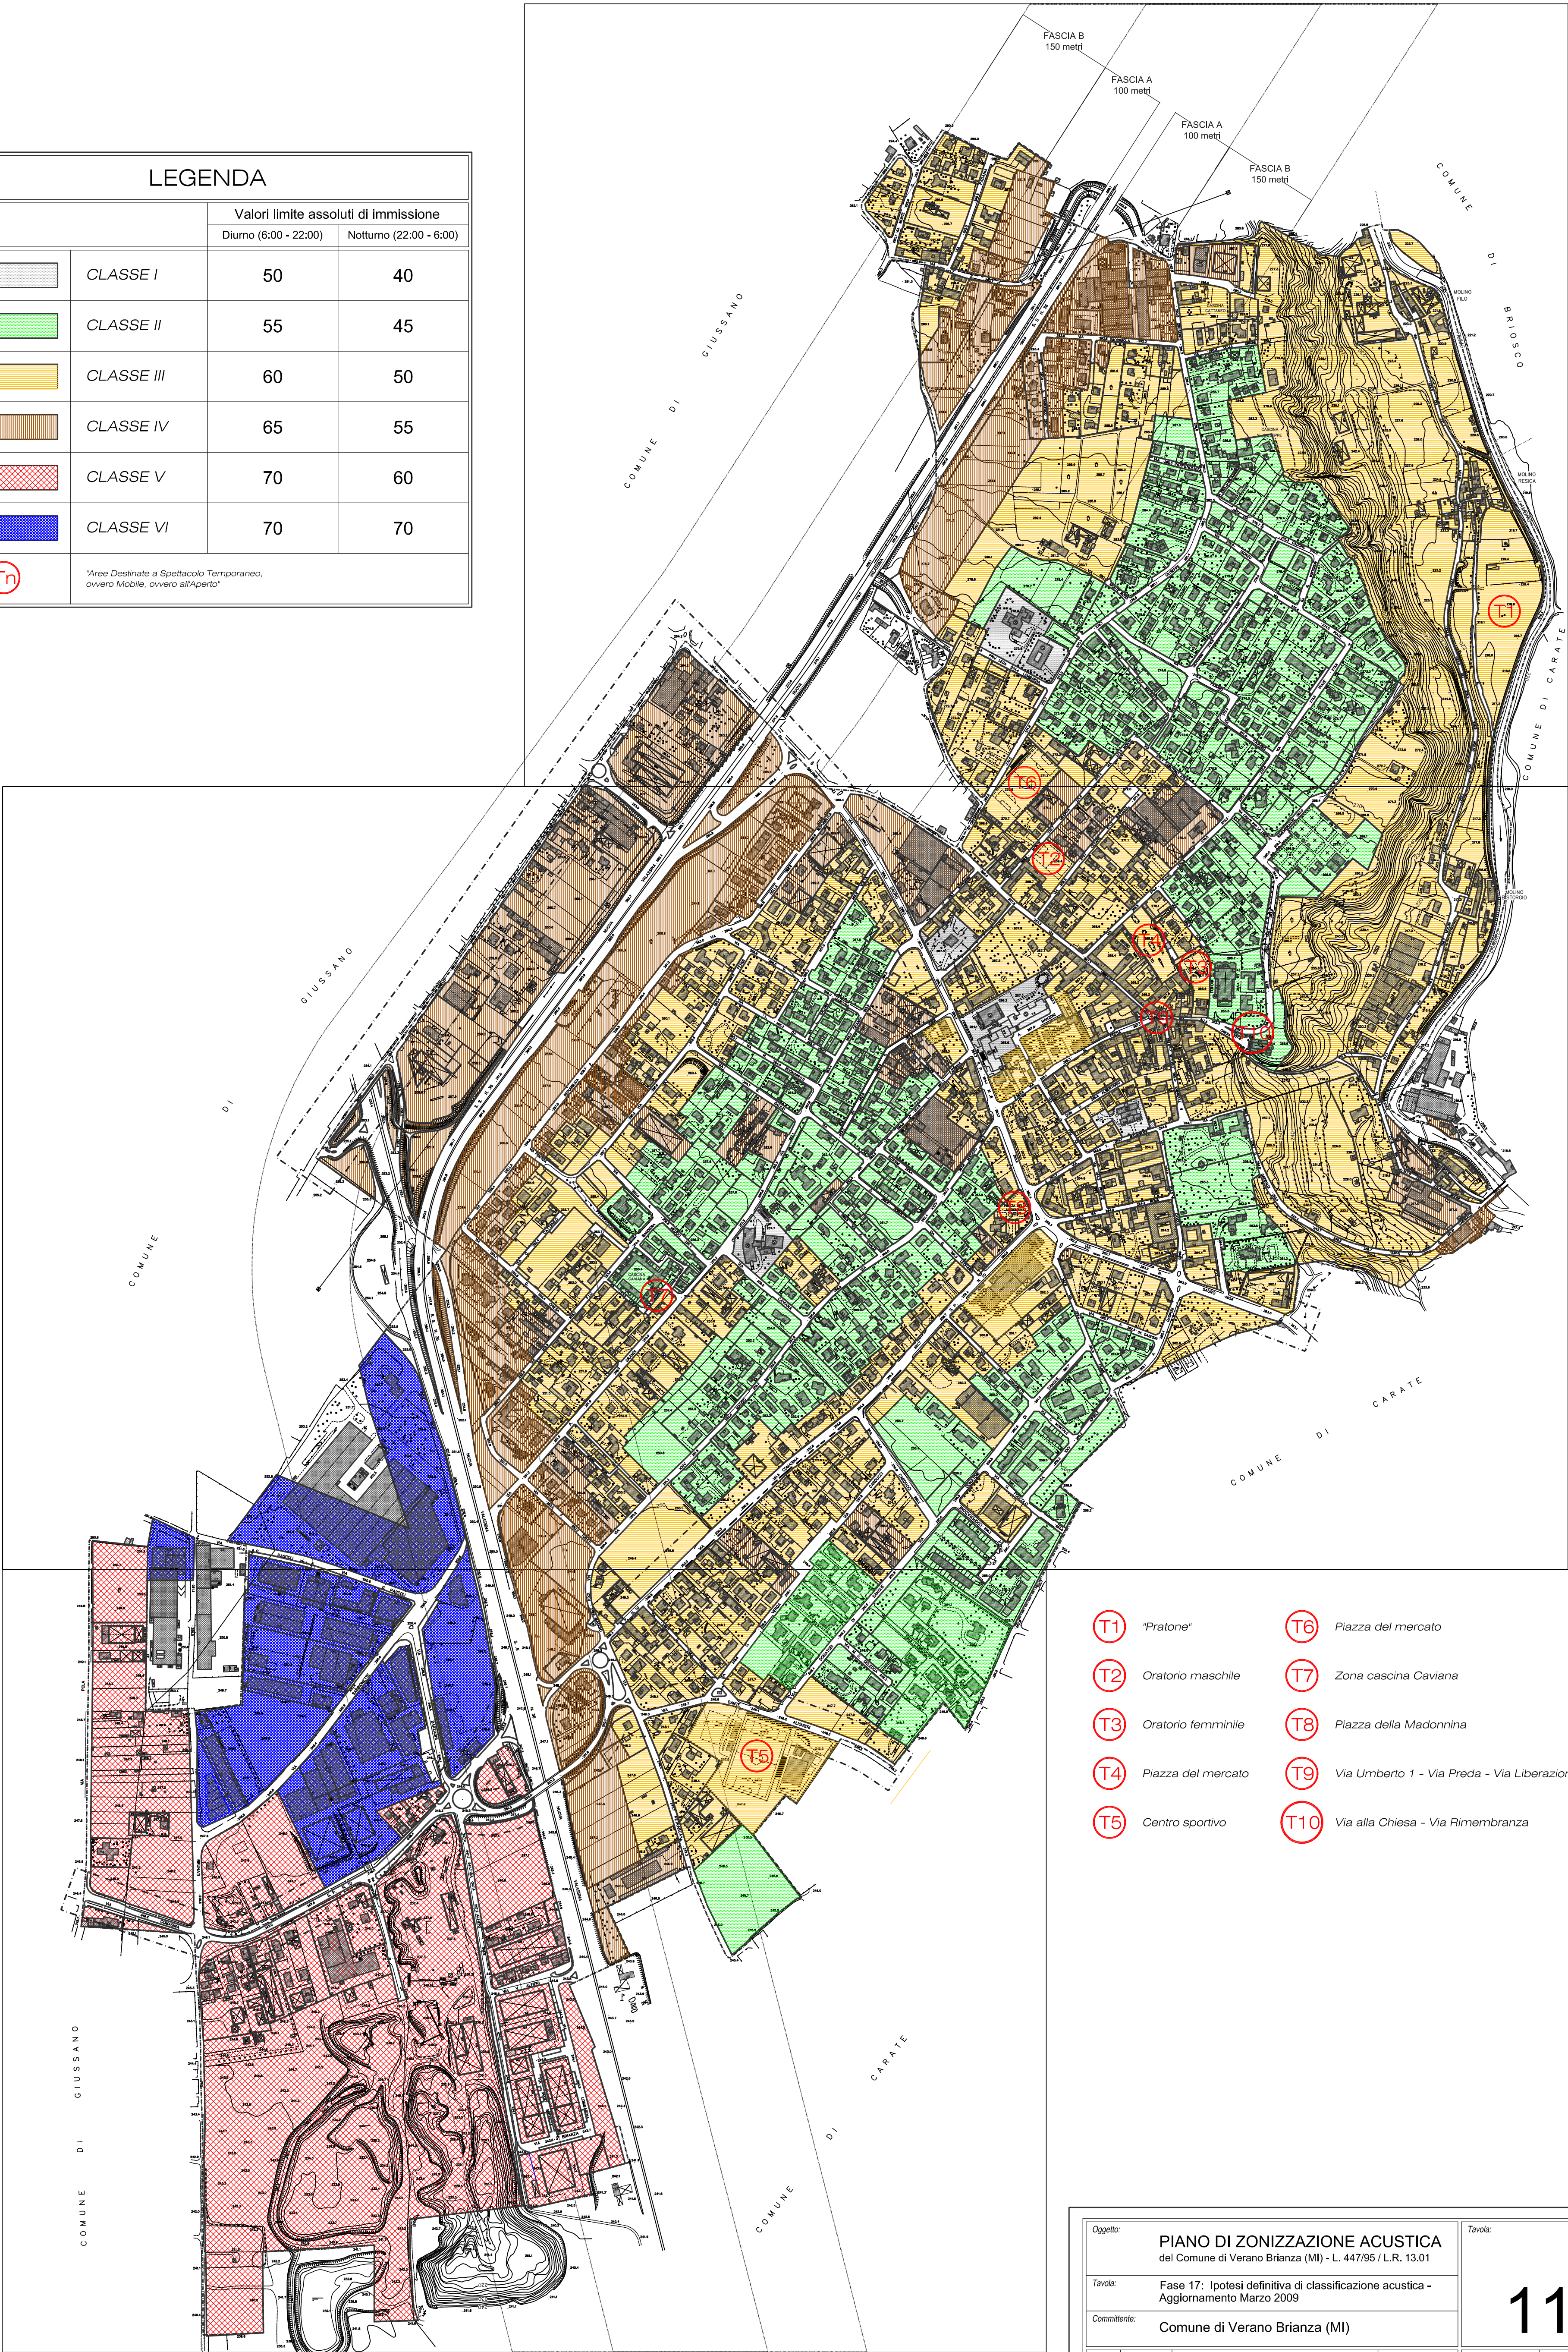

- T1

"Pratore"
- T2

Oratorio maschile
- T3

Oratorio femminile
- T4

Piazza del mercato
- T5

Centro sportivo
- T6

Piazza del mercato
- T7

Zona cascina Caviana
- T8

Piazza della Madonnina
- T9

Via Umberto 1 - Via Preda - Via Liberazione - Via V. Emanuele
- T10

Via alla Chiesa - Via Rimembranza



Oggetto: PIANO DI ZONIZZAZIONE ACUSTICA del Comune di Verano Brianza (MI) - L. 447/95 / L.R. 13.01				Tavola:	
Tavola: Fase 17: Ipotesi definitiva di classificazione acustica - Aggiornamento Marzo 2009				<div>11</div> <div>1 di 1</div>	
Committente: Comune di Verano Brianza (MI)					
Rev.	Data	Aggiornamento	Sigla	scala	1/5000
01	20/03/2009	finale	P.O.	Codice Lavoro	04-001
				Nome File	Acustica_Verano Brianza_TAV11.dwg
Elaborato da: Ing. Paolo Oliaro Tecnico Competente in Acustica Ambientale ai sensi dell'art. 2, c.7 ed 8 Legge 447/95 cio Advanced Engineering - Via Monte Bianco, 34 - 20149 Milano Tel. 02 45473703 - Fax 02 45473704 email: paolo.oliaro@tin.it				Il Tecnico:  Ing. Paolo Oliaro	