


LEGENDA - FASE 2

<div></div>	a1) - impianti industriali significativi
<div></div>	a2) - aree e/o impianti industriali significativi attualmente dismesse o non in uso con destinazione di PRGC vigente in area tipo "D3"
<div></div>	a3) - aree e/o impianti industriali significativi in area di PRGC non industriale
<div></div>	b1) - scuole e/o aree destinate da PRGC all'istruzione tipo "T" - scuola media, elementare, materna e asili
<div></div>	b2) - biblioteca civica
<div></div>	c1) - attività artigianali esistenti
<div></div>	c2) - attività e/o aree artigianali esistenti ricadenti in area di PRGC non artigianale
<div></div>	c3) - aree e/o impianti artigianali attualmente dismesse o non in uso o destinate ad altro uso, con destinazione di PRGC vigente in area tipo "D1" e "D2"
<div></div>	c4) - attività commerciali e terziarie in area di PRGC tipo "D5"
<div></div>	c5) - aree e/o attività commerciali / terziarie non ricadenti in area di PRGC idonea (ricadenti in aree tipo A, B, C)
<div></div>	c6) - attività commerciali e terziarie in area di PRGC tipo "A" - centro storico
<div></div>	c7) attività commerciali e terziarie in aree di PRGC tipo "AM" e "S"

LEGENDA - FASE 3

<div></div>	S.S. n° 36 - Nuova Valassina Strada Extraurbana Principale di categoria "B"
<div></div>	Fascia di Pertinenza Strada Extraurbana Principale di categoria "B" FASCIA A - ampiezza 100 metri
<div></div>	Fascia di Pertinenza Strada Extraurbana Principale di categoria "B" FASCIA B - ampiezza 150 metri
<div></div>	Via N. Sauro, Via Comasina, Via dante, Via Forlanelli Strade Intercomunali - Interquartiere di categoria "E"
<div></div>	Fascia di Pertinenza Strada Interquartiere-Intercomunale di categoria "F" FASCIA UNICA - ampiezza 30 metri
<div></div>	Strade Locali Interzonali di categoria "F"

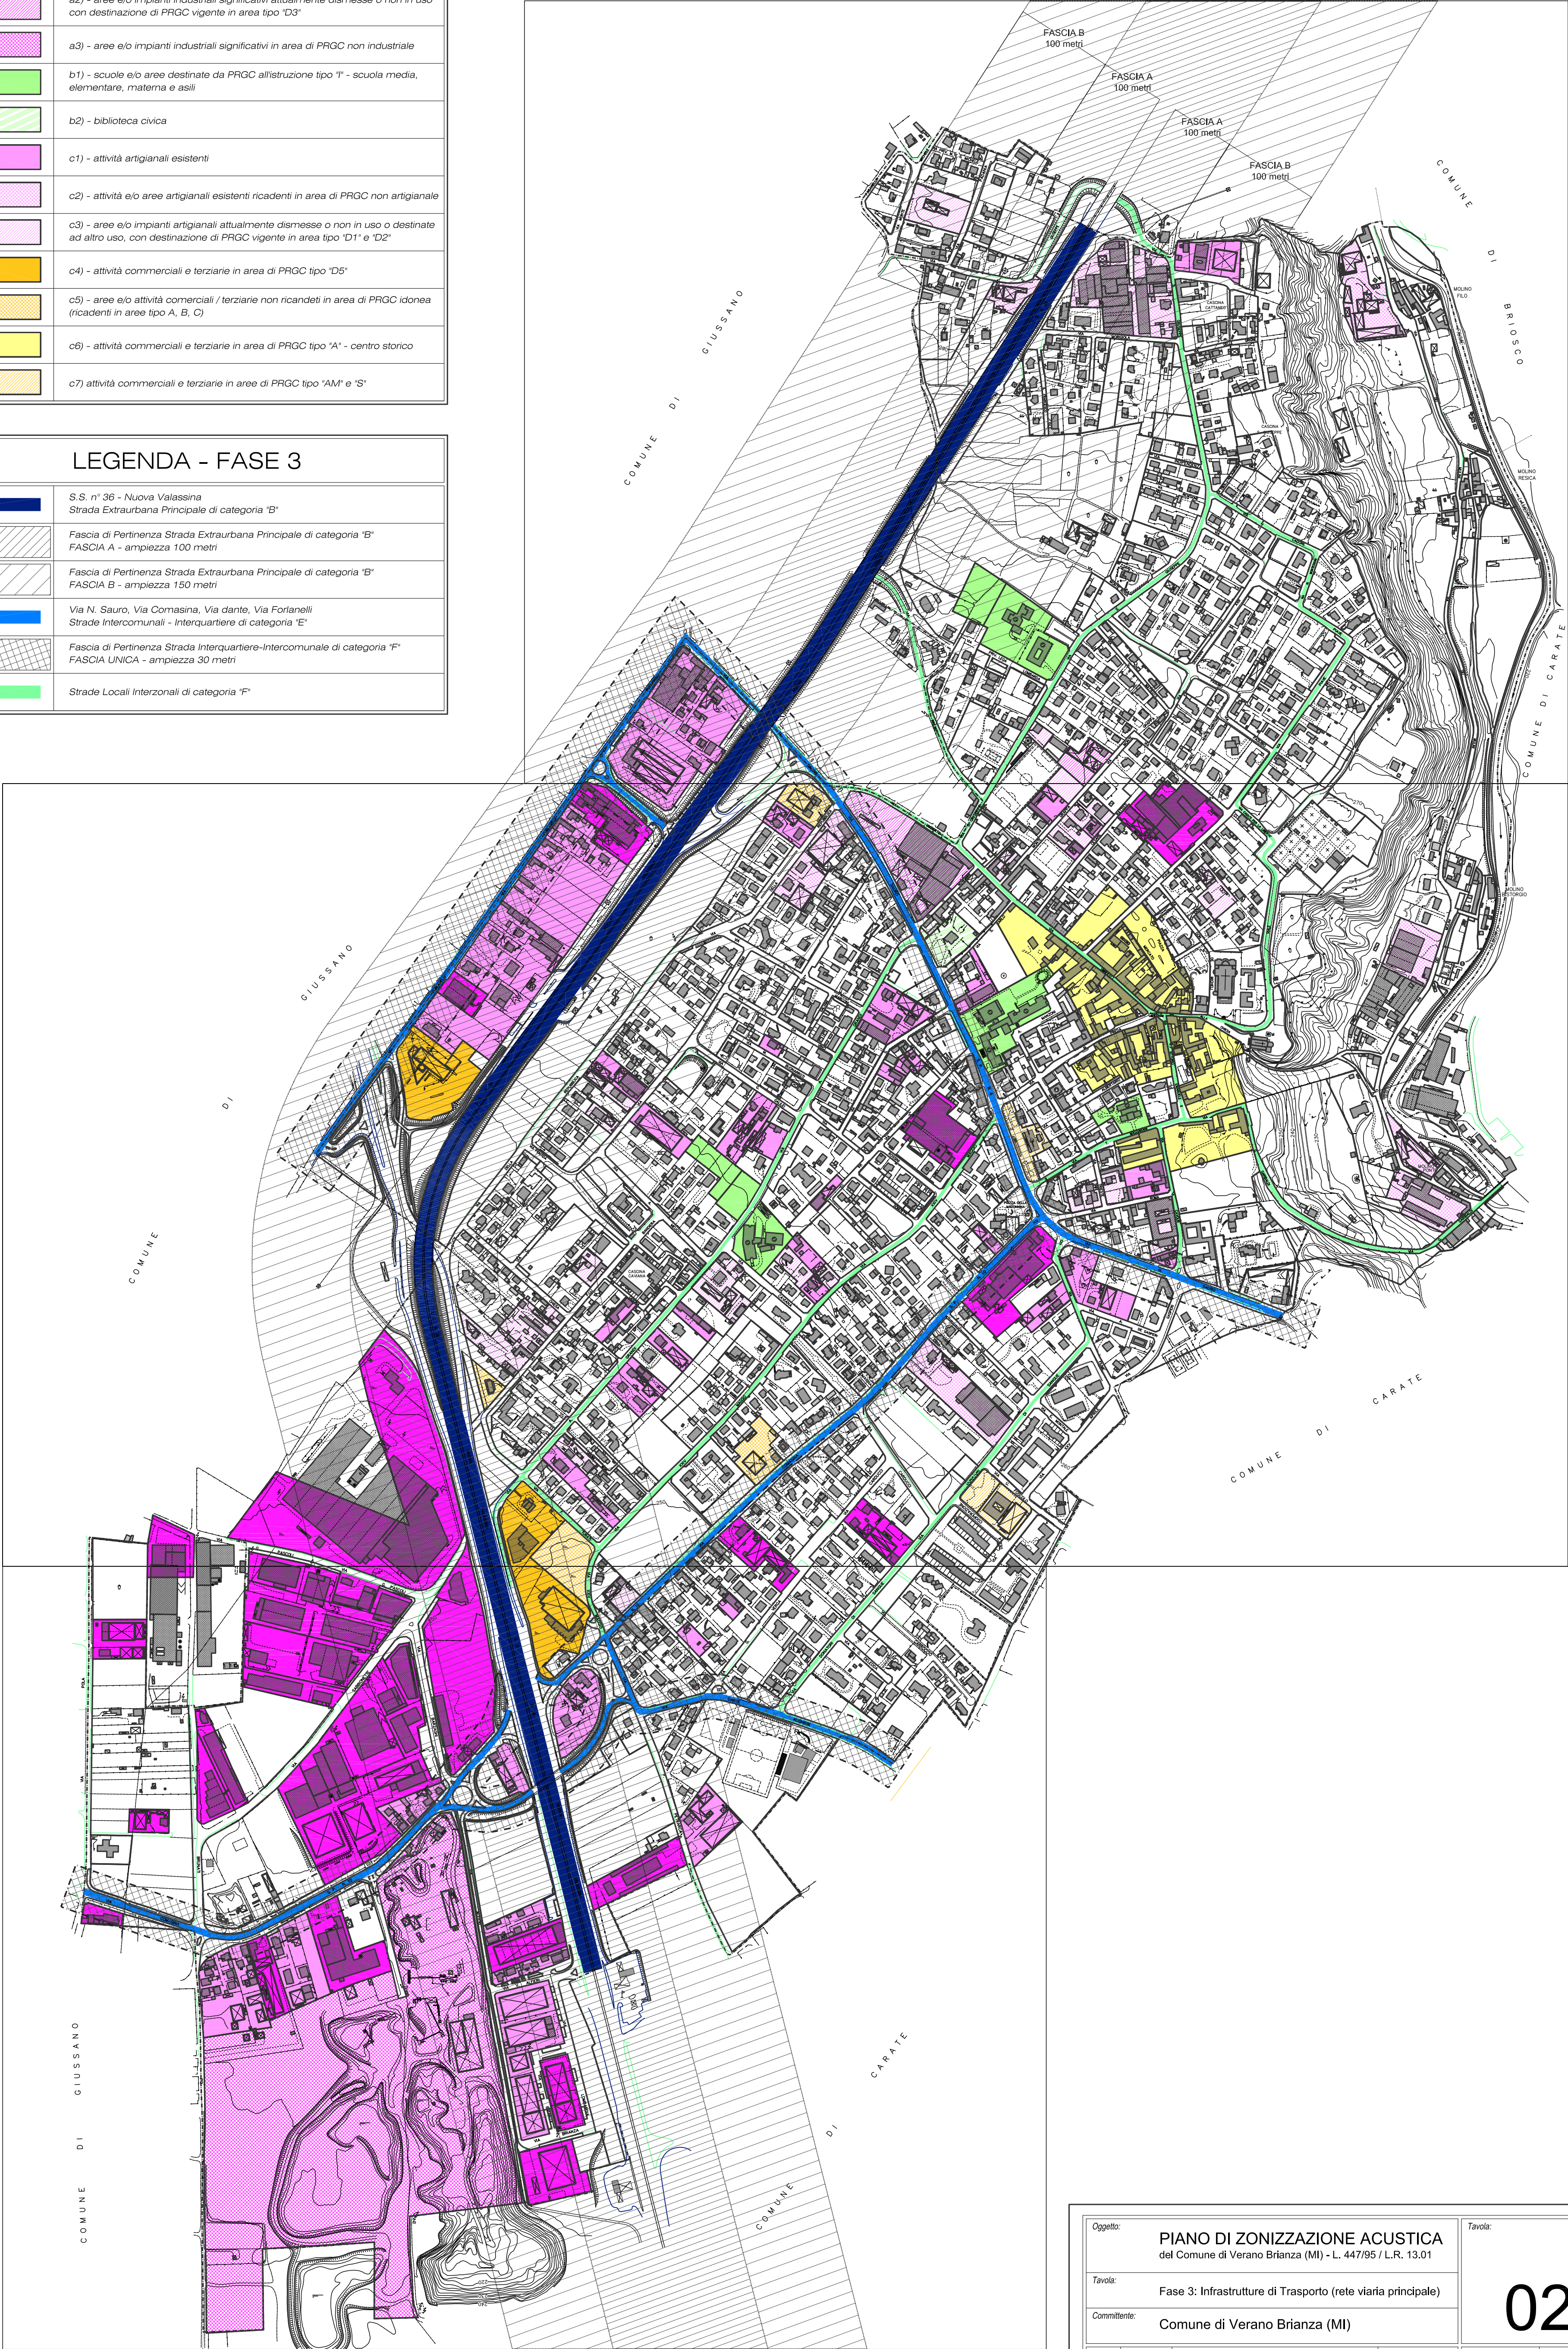

Oggetto:				Tavola:		02	1 di 1
PIANO DI ZONIZZAZIONE ACUSTICA del Comune di Verano Brianza (MI) - L. 447/95 / L.R. 13.01							
Tavola:				Fase 3: Infrastrutture di Trasporto (rete viaria principale)			
Committente:				Comune di Verano Brianza (MI)			
Rev.	Data	Aggiornamento	Sigla	scala	1/5000		
02	19/12/2005	finale	P.O.	Codice Lavoro	04-001		
01	25/05/2004	emissione	P.O.	Nome File	Acustica_Verano Brianza_TAV02.dwg		
Elaborato da:				Il Tecnico:			
Ing. Paolo Oliaro Tecnico Competente in Acustica Ambientale ai sensi dell'art. 2, c.7 ed 8 Legge 447/95 cio Advanced Engineering - Via Monte Bianco, 34 - 20149 Milano Tel. 02 45473703 - Fax 02 45473704 email: paolo.oliaro@en.it				Ing. Paolo Oliaro			